# Scheda tecnica n. 5

Tav. 2.F ; scala 1:2000

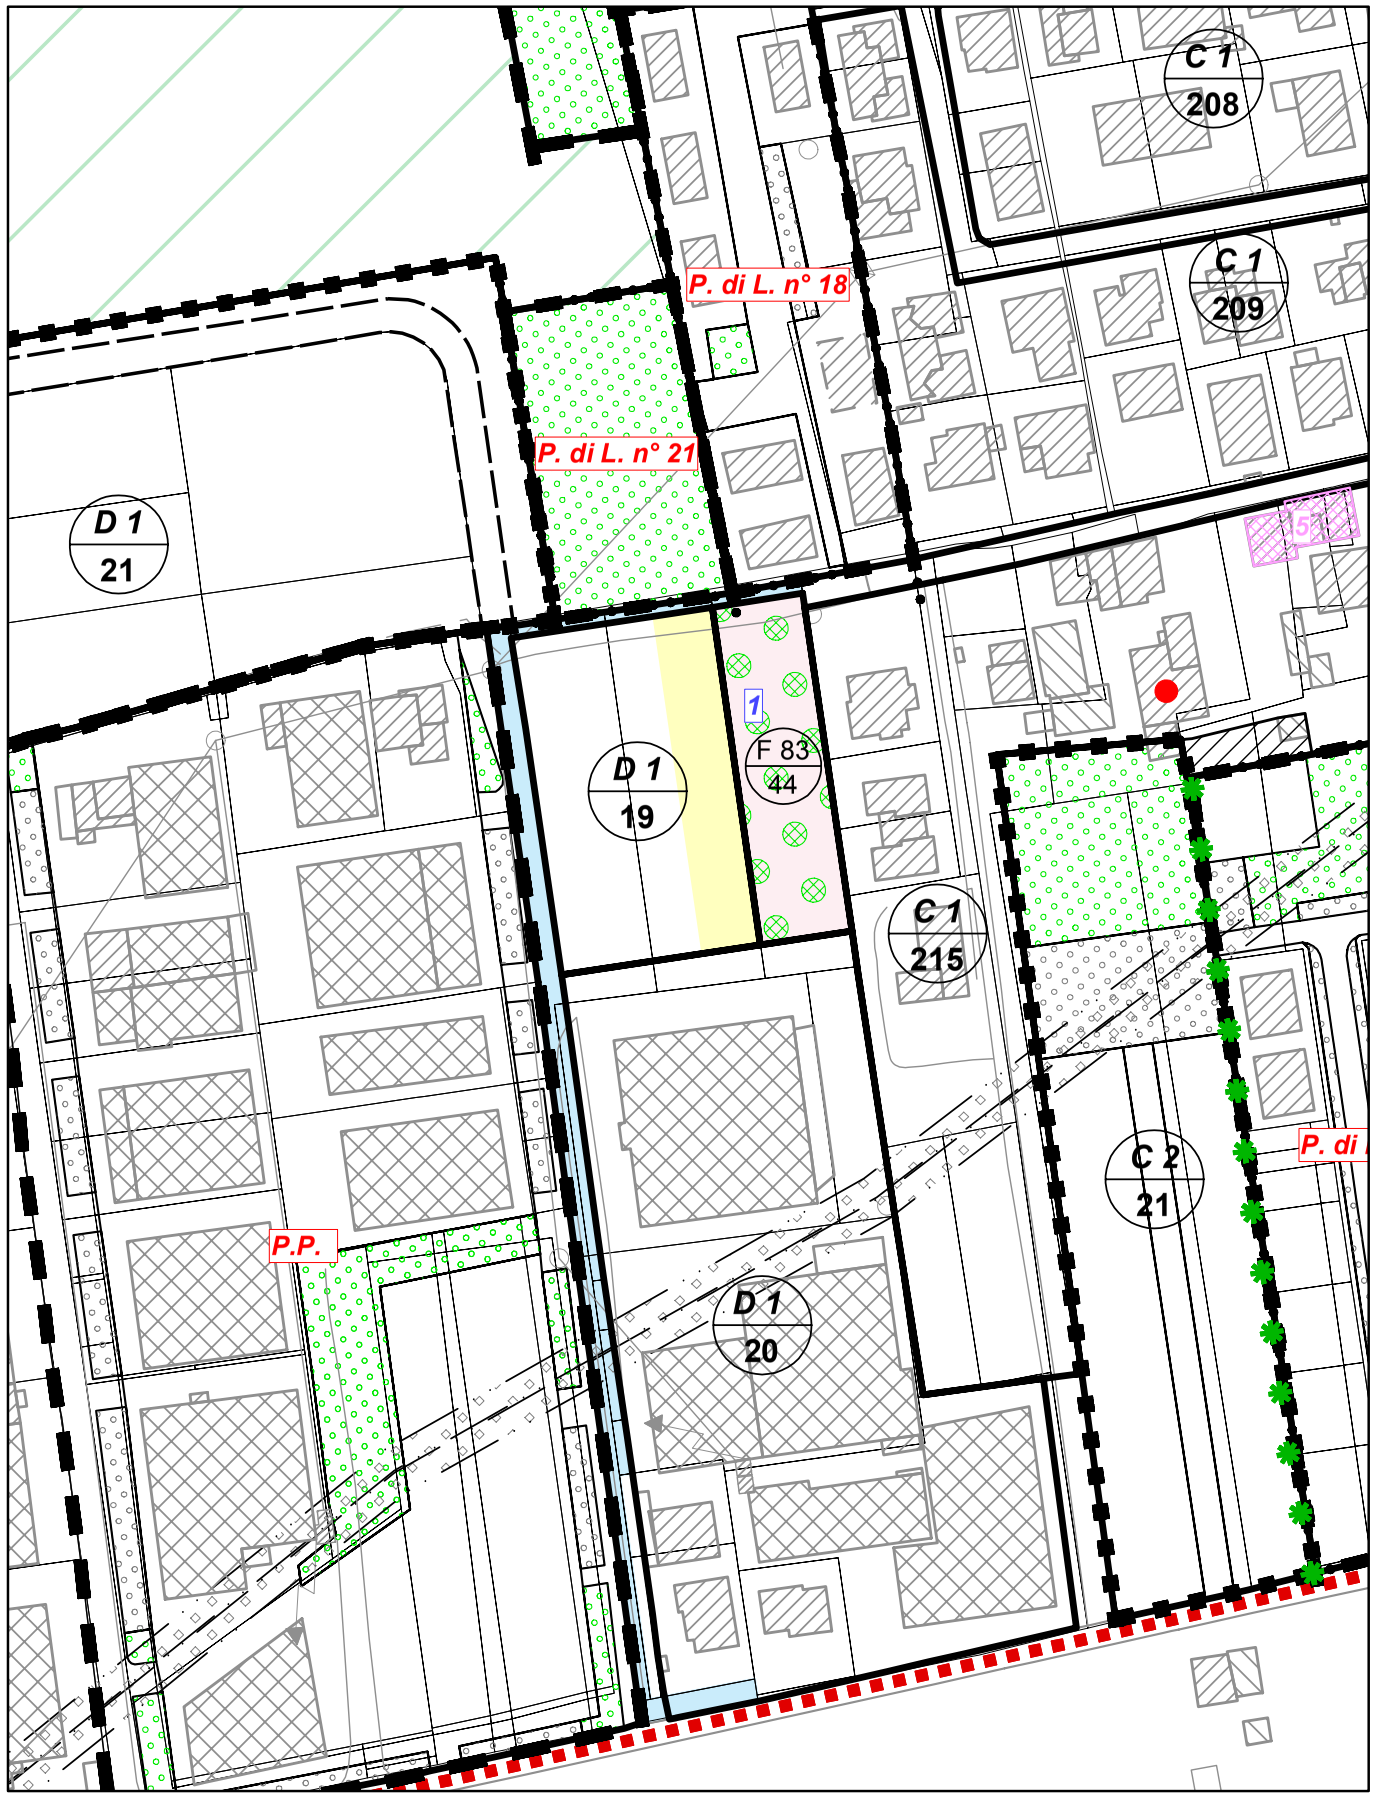


**LEGENDA**

Ampliamento dell'area D1/19

Area da vincolare ad uso pubblico

Area di proprietà da cedere gratuitamente al Comune per la viabilità