Via Bandi

Via Bandi

Via Bandi

Via Risorgimento

STOP

STOP

STOP

A

A

B

B

F4

F5

F6

F6

F6

F6

F1

F2

F3

F4

F5

F6

F7

F8

F9

F10

F11

F12

F13

zona carico/scarico

Ø 85.00

S.P. N° 54 "FRIOLA"
Km 2+255 lato Dx

S.P. N° 54 "FRIOLA"
Km 2+308 lato Dx

S.P. N° 54 "FRIOLA"
Km 2+220 lato Dx

S.P. N° 54 "FRIOLA"
Km 2+335 lato Dx

S.p. N°54 VILLA "FRIOLA"

PLANIMETRIA scala 1:500

- Fabbricati esistenti di altre ditte
- Viabilità, verde e parchiggi – lottizzazione via Bandi
- Lotti con limite di massimo inviluppo degli edifici – lottizzazione via Bandi
- Fabbricato commerciale F4 esistente
- Fabbricato commerciale F5 di progetto (indicativo)
- Fabbricato residenziale F6 di progetto (indicativo)
- Servizi commerciali – parcheggio
- Servizi commerciali – verde

SEZIONE B–B

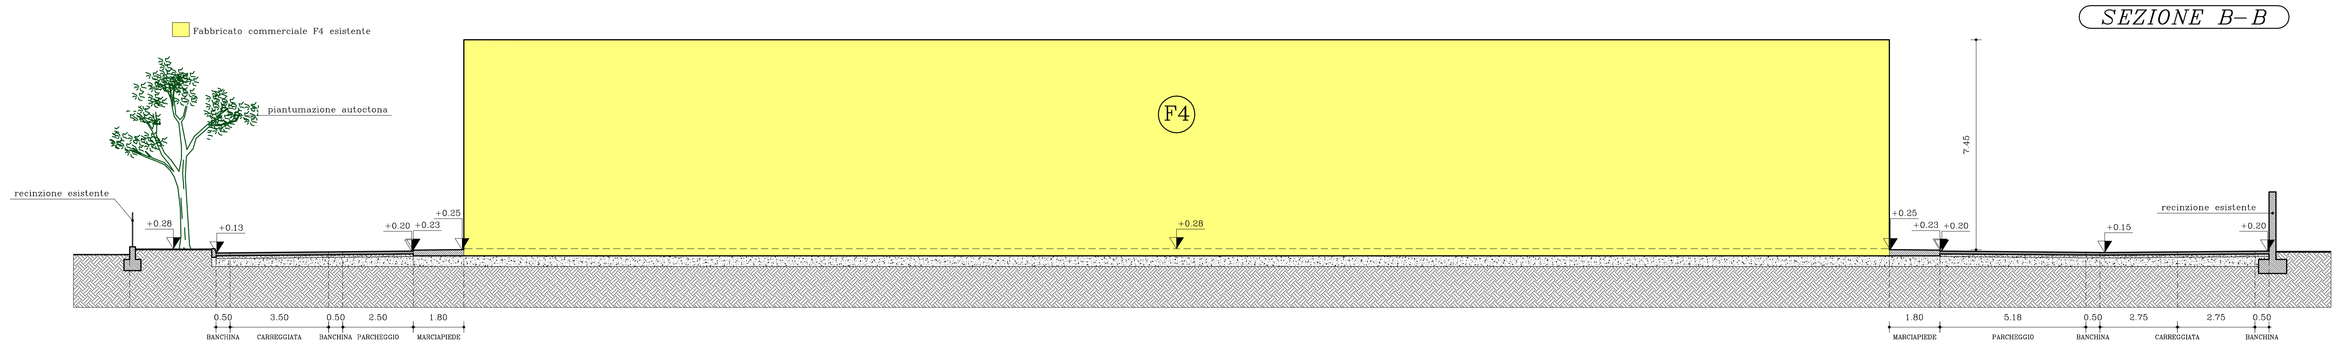

SEZIONE A–A

STUDIO BARIN

Paolo Barin ingegnere
Mauro Zanon geometra

Fontaniva (PD) via Mercato n° 70/1
Tel. 049 5940921 – Fax 049 5949153
E-mail barin.ing@libero.it

TAVOLA: 2a

COMMITTENTE: PANNI s.r.l.

(Stato di progetto)

DESCRIZIONE: ACCORDO PUBBLICO – PRIVATO
art. 6 – L.R. 23.04.2004 n. 11

OGGETTO: PLANIMETRIA ESTESA CON SEZIONI

SCALA: 1:500–1:100

COMUNE DI	FOGLIO	MAPPALE	
TEZZE SUL BRENTA	2°	727–876	
DATA	ARCHIVIO FILE	RIFERIMENTO	ELABORAZIONE
Giugno 2013	436–4c–8	Panni2a.dwg	M.Z.

PROGETTISTA: ING. PAOLO BARIN N. 2932

Regolo Tecnigrafo Tratto da AutoCAD © 1982 Autodesk, Inc. All rights reserved.

A termini di legge si riserva la proprietà di questo disegno con divieto di riprodurlo o renderlo comunque noto a terzi senza autorizzazione scritta.