ETRA S.P.A.

Largo Parolini, 82 B - 36061 Bassano del Grappa (VI)

*Pozzo **P4** realizzato c/o area Ex Galvanica PM -Tezze Sul Brenta VI*

LITOSTRATIGRAFIA

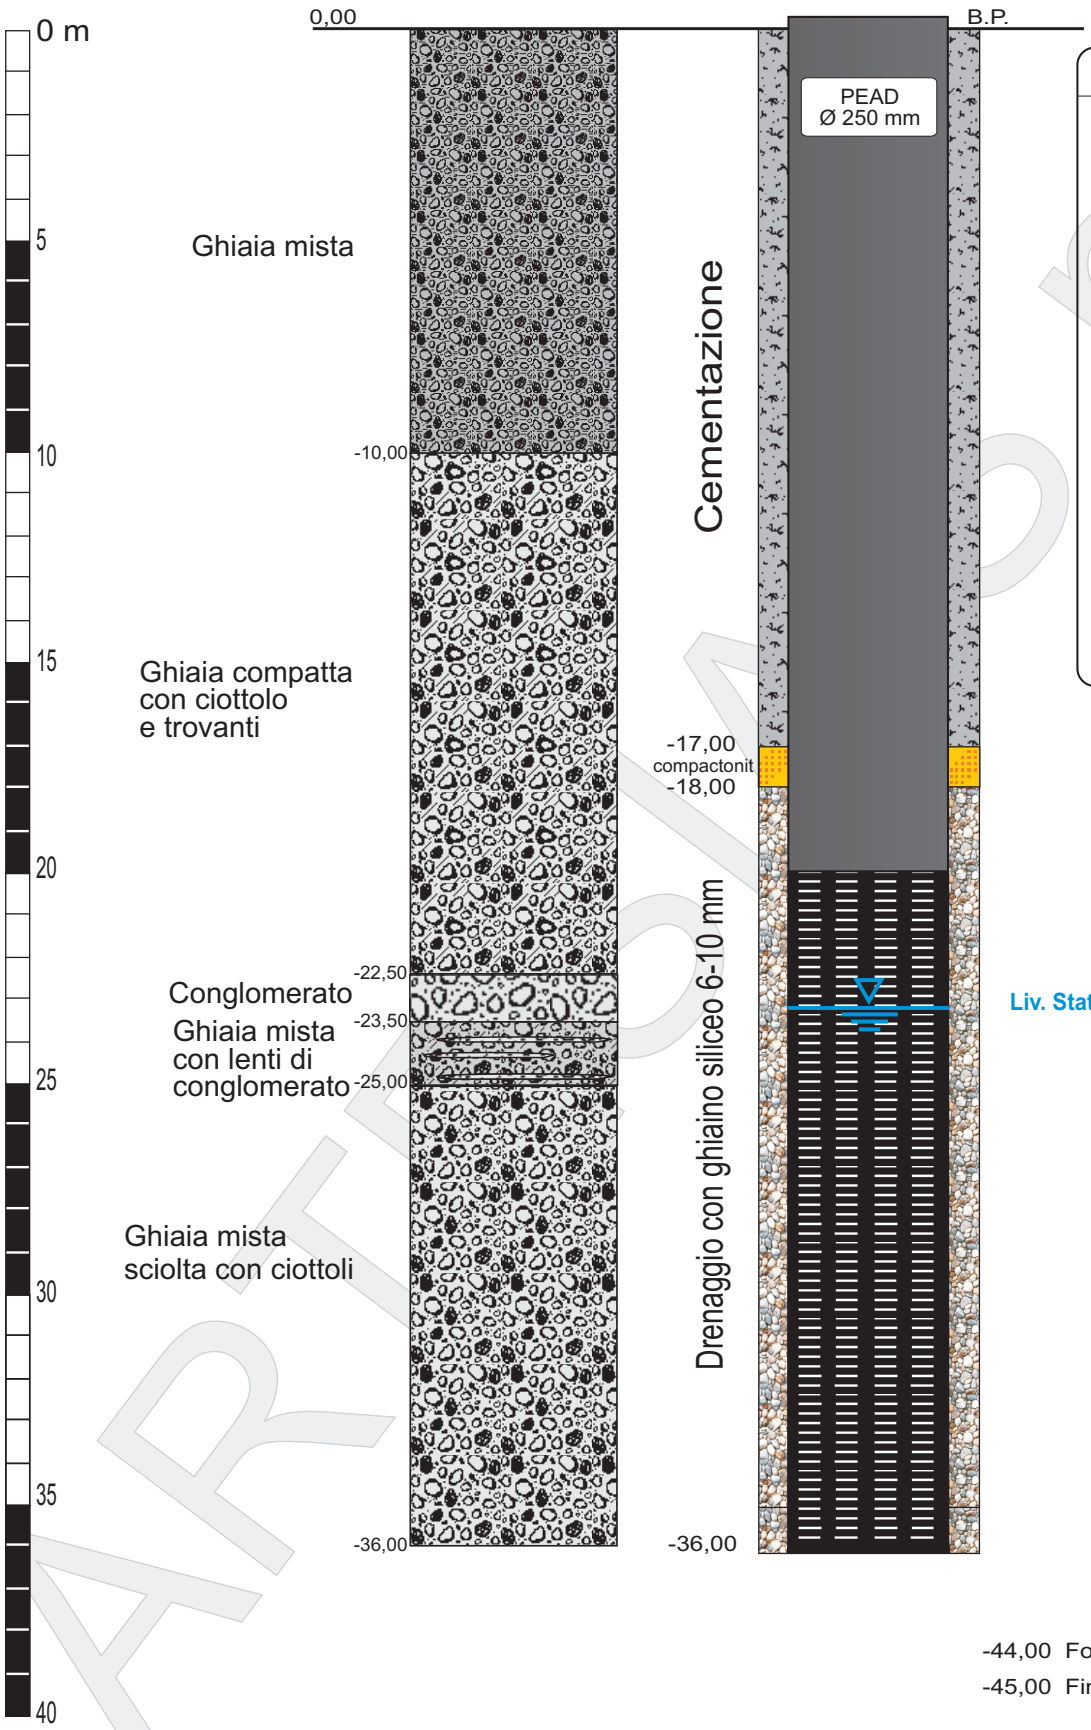

SCHEMA COSTRUTTIVO POZZO

DATI TECNICI

- **Pozzo P4 (1°Pozzo)**
  realizzato in Settembre 2012
- Sistema di perforazione:
  a percussione
- Diametro di perforazione:
  Ø 711 mm da 0 m a -36,00 m
- Profondità pozzo: 36,00 metri
- Colonna di rivestimento pozzo:
  in PEAD Ø 250x14,8 mm sp. V/M
- Tipo di filtro:
  Microfessurato luce 1.5 mm
  da -20,00 m a -36,00 m da b.p.
  Lunghezza totale: metri 16,00
- Livello statico -23,30 m da b.p.

-44,00 Fondo pozzo

-45,00 Fine perforazione

S.p.A. Via A. Labriola, 4 - Z.I. - 37054 NOGARA (VR) - Tel. 0442.89199 - FAX 0442.88011

www.artesia-spa.it info@artesia-spa.it